

OCTÉHA
À Rodez :
31 Avenue de la Gineste
12000 Rodez

Tel: 05 65 73 65 76
contact@octeha.fr
www.octeha.fr

SAINTE-GEMME

PLU

PLAN LOCAL D'URBANISME



ELABORATION DE LA REVISION

Arrêté le :
1^{er} Août 2022

Approuvé le :

Exécutoire le :

Modifications - Révisions - Mises à jour


VISA

Date : 2 Août 2022

Le Maire,
Jean-Claude CLERGUE

**Schéma d'assainissement
collectif**

6.3.2

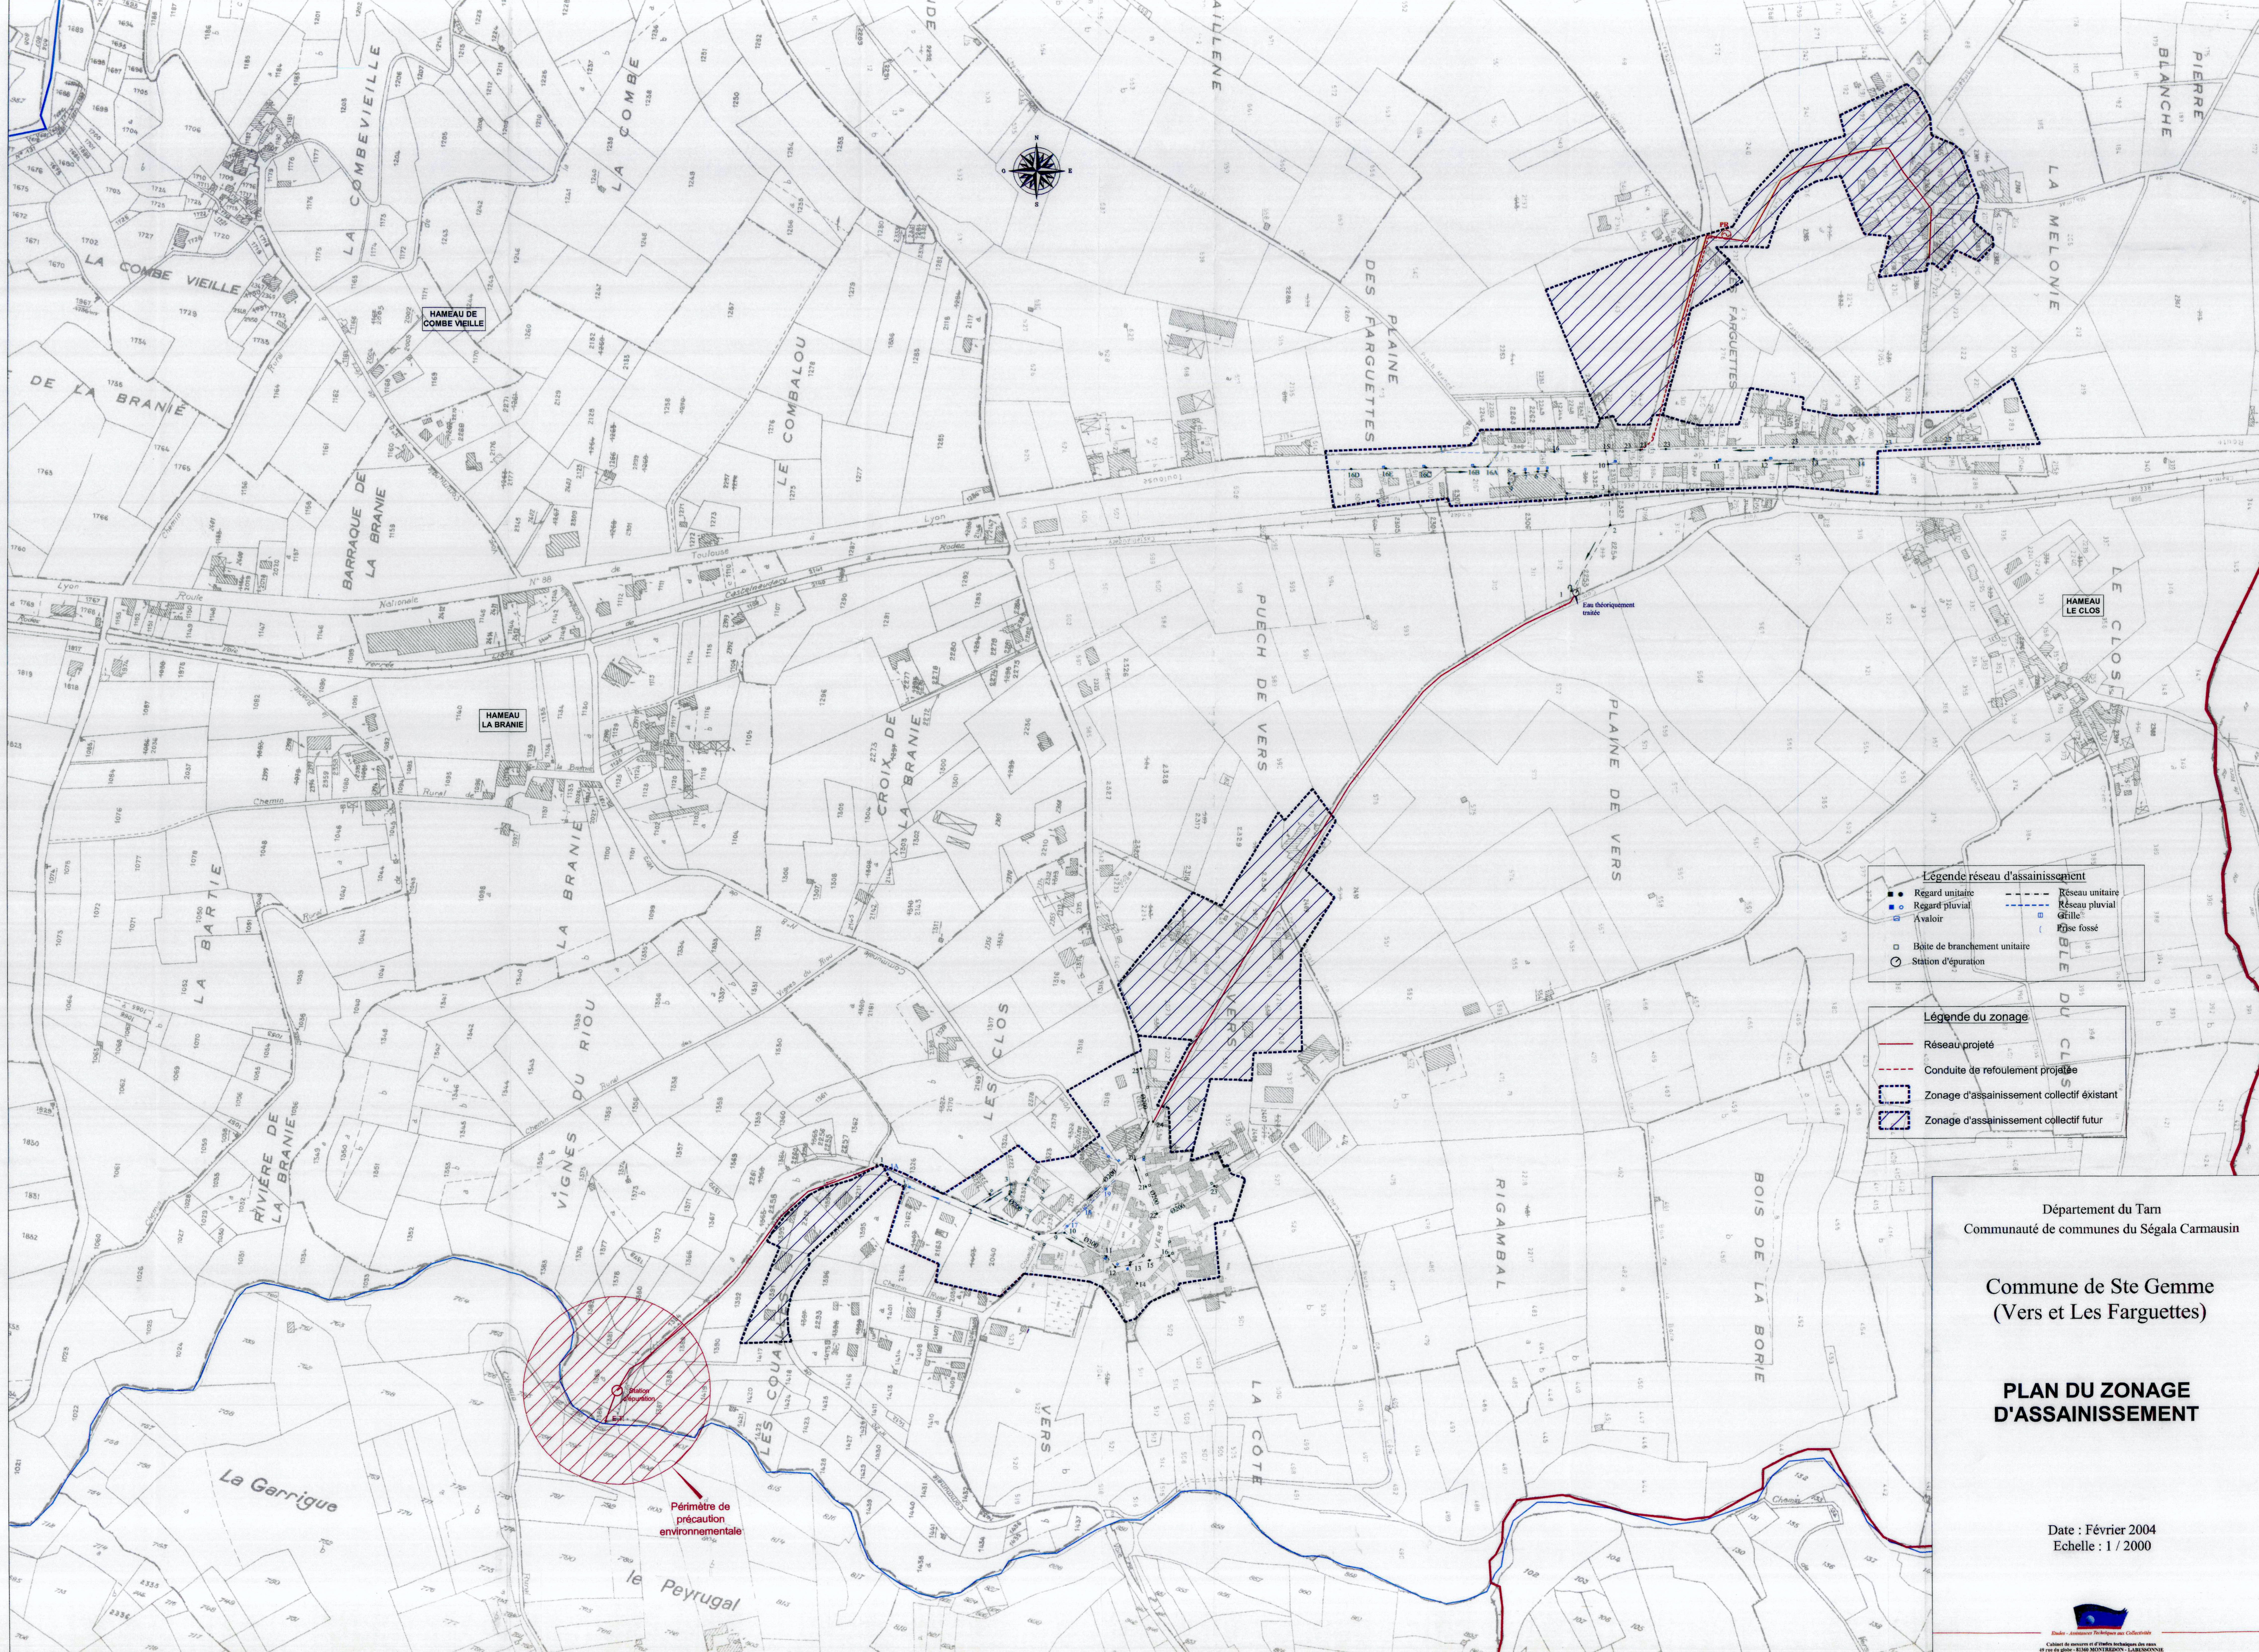

HAMEAU DE COMBE VIEILLE

HAMEAU LA BRANIE

HAMEAU LE CLOS

Légende réseau d'assainissement

- Réseau unitaire
- Réseau pluvial
- Avoir
- Boîte de branchement unitaire
- Station d'épuration
- Réseau unitaire
- Réseau pluvial
- Fosse fossé

Légende du zonage

- Réseau projeté
- Conduite de refoulement projetée
- Zonage d'assainissement collectif existant
- ▨ Zonage d'assainissement collectif futur

Département du Tam
Communauté de communes du Ségala Carmausin

Commune de Ste Gemme
(Vers et Les Farguettes)

**PLAN DU ZONAGE
D'ASSAINISSEMENT**

Date : Février 2004
Echelle : 1 / 2000